



GEMEINDE GLOBASNITZ

A-9142 Globasnitz 111, Bezirk Völkermarkt, Kärnten web: www.globasnitz.at

VERORDNUNG

des Gemeinderates der Gemeinde Globasnitz vom 27.4.2022, Zahl 031-1/2022-1, genehmigt mit Bescheid der Kärntner Landesregierung vom 29.8.2022, Zahl 03-Ro-37-1/5-2022 mit der der Flächenwidmungsplan geändert wird.

Gemäß § 13 in Verbindung mit § 34 des Kärntner Raumordnungsgesetzes 2021 - K-ROG 2021, wird verordnet:

§ 1

(1) Der Flächenwidmungsplan der Gemeinde Globasnitz wird wie folgt geändert:

07/2021 Umwidmung einer Teilfläche der Grundstücke 1468 und 1469, KG St.Stefan, im Ausmaß von 710 m² von Grünland-Land- und Forstwirtschaft in Bauland-Dorfgebiet

(2) Die planliche Darstellung in der Anlage bildet einen integrierenden Bestandteil dieser Verordnung

§ 2

Diese Verordnung tritt nach Ablauf des Tages der Kundmachung im elektronischen Amtsblatt in Kraft.

Der Bürgermeister:

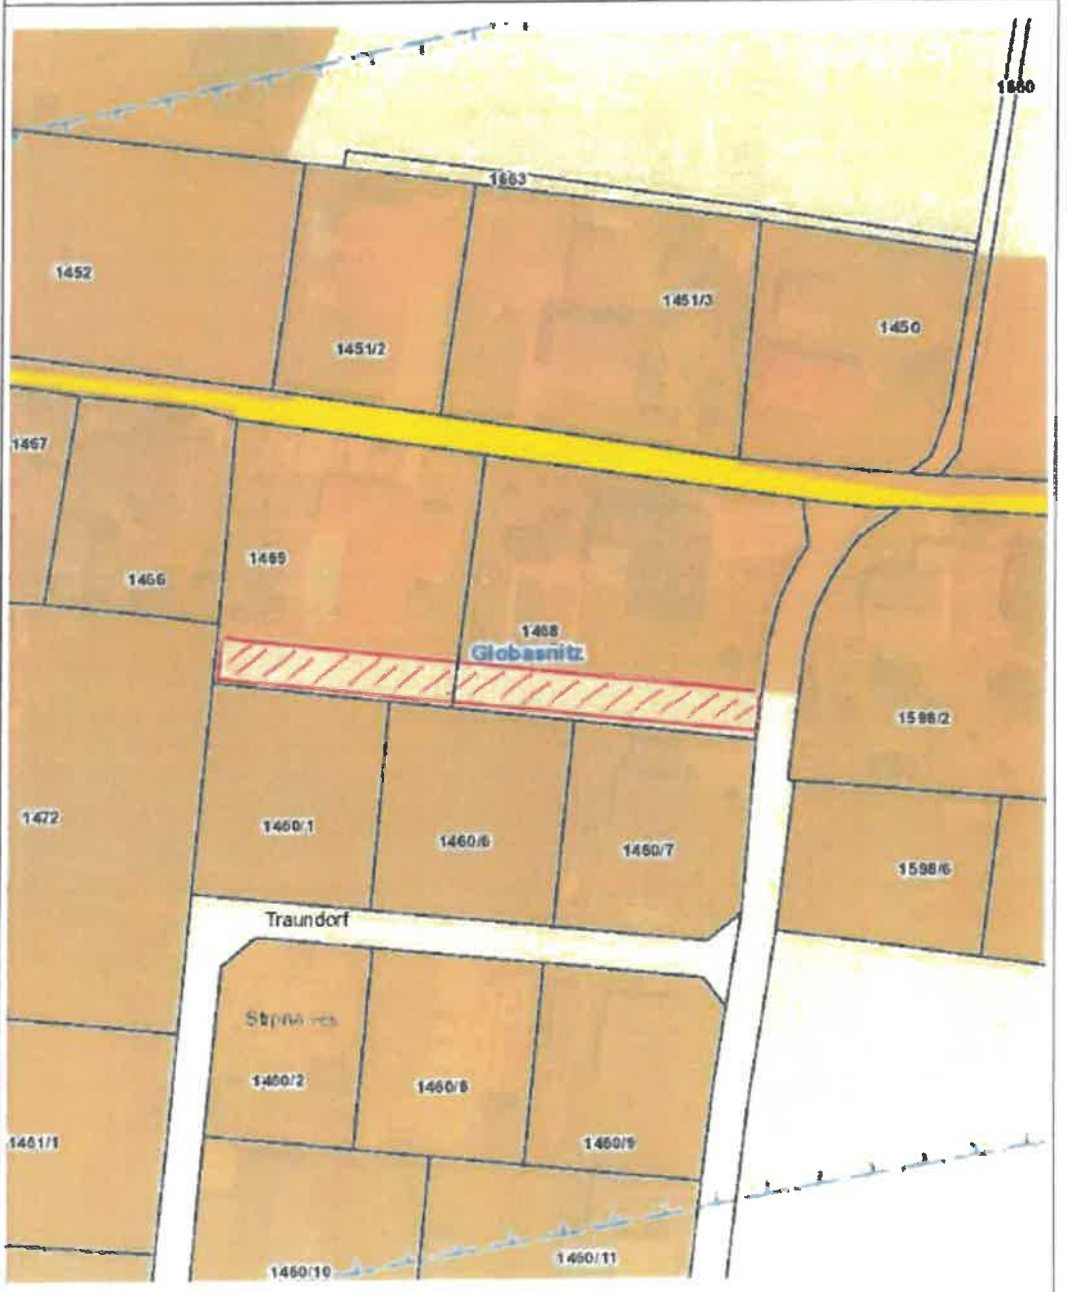

(Bernhard Sadovnik)



Änderung Flächenwidmungsplan LAND KÄRNTEN
 Widmungsergänzung KAGIS



Gemeinde:	Globasnitz	Kundmachung	
Katastralgemeinde:	SLS Stefan	von:	bis:
Grundstücke:	1468 und 1469		
Fläche (m²):	719 m²		
Von Widmung:	Grünland-Landwirtschaft	Gemeinderatsbeschluss vom:	27.4.2022
In Widmung:	Bau- und Dorfgebiet		



Planausgabe: 29.12.2021 von: AL Opetnik, MBA Maßstab: 1:1000